



INTERVENTO TIPO VIA NAZIONALE

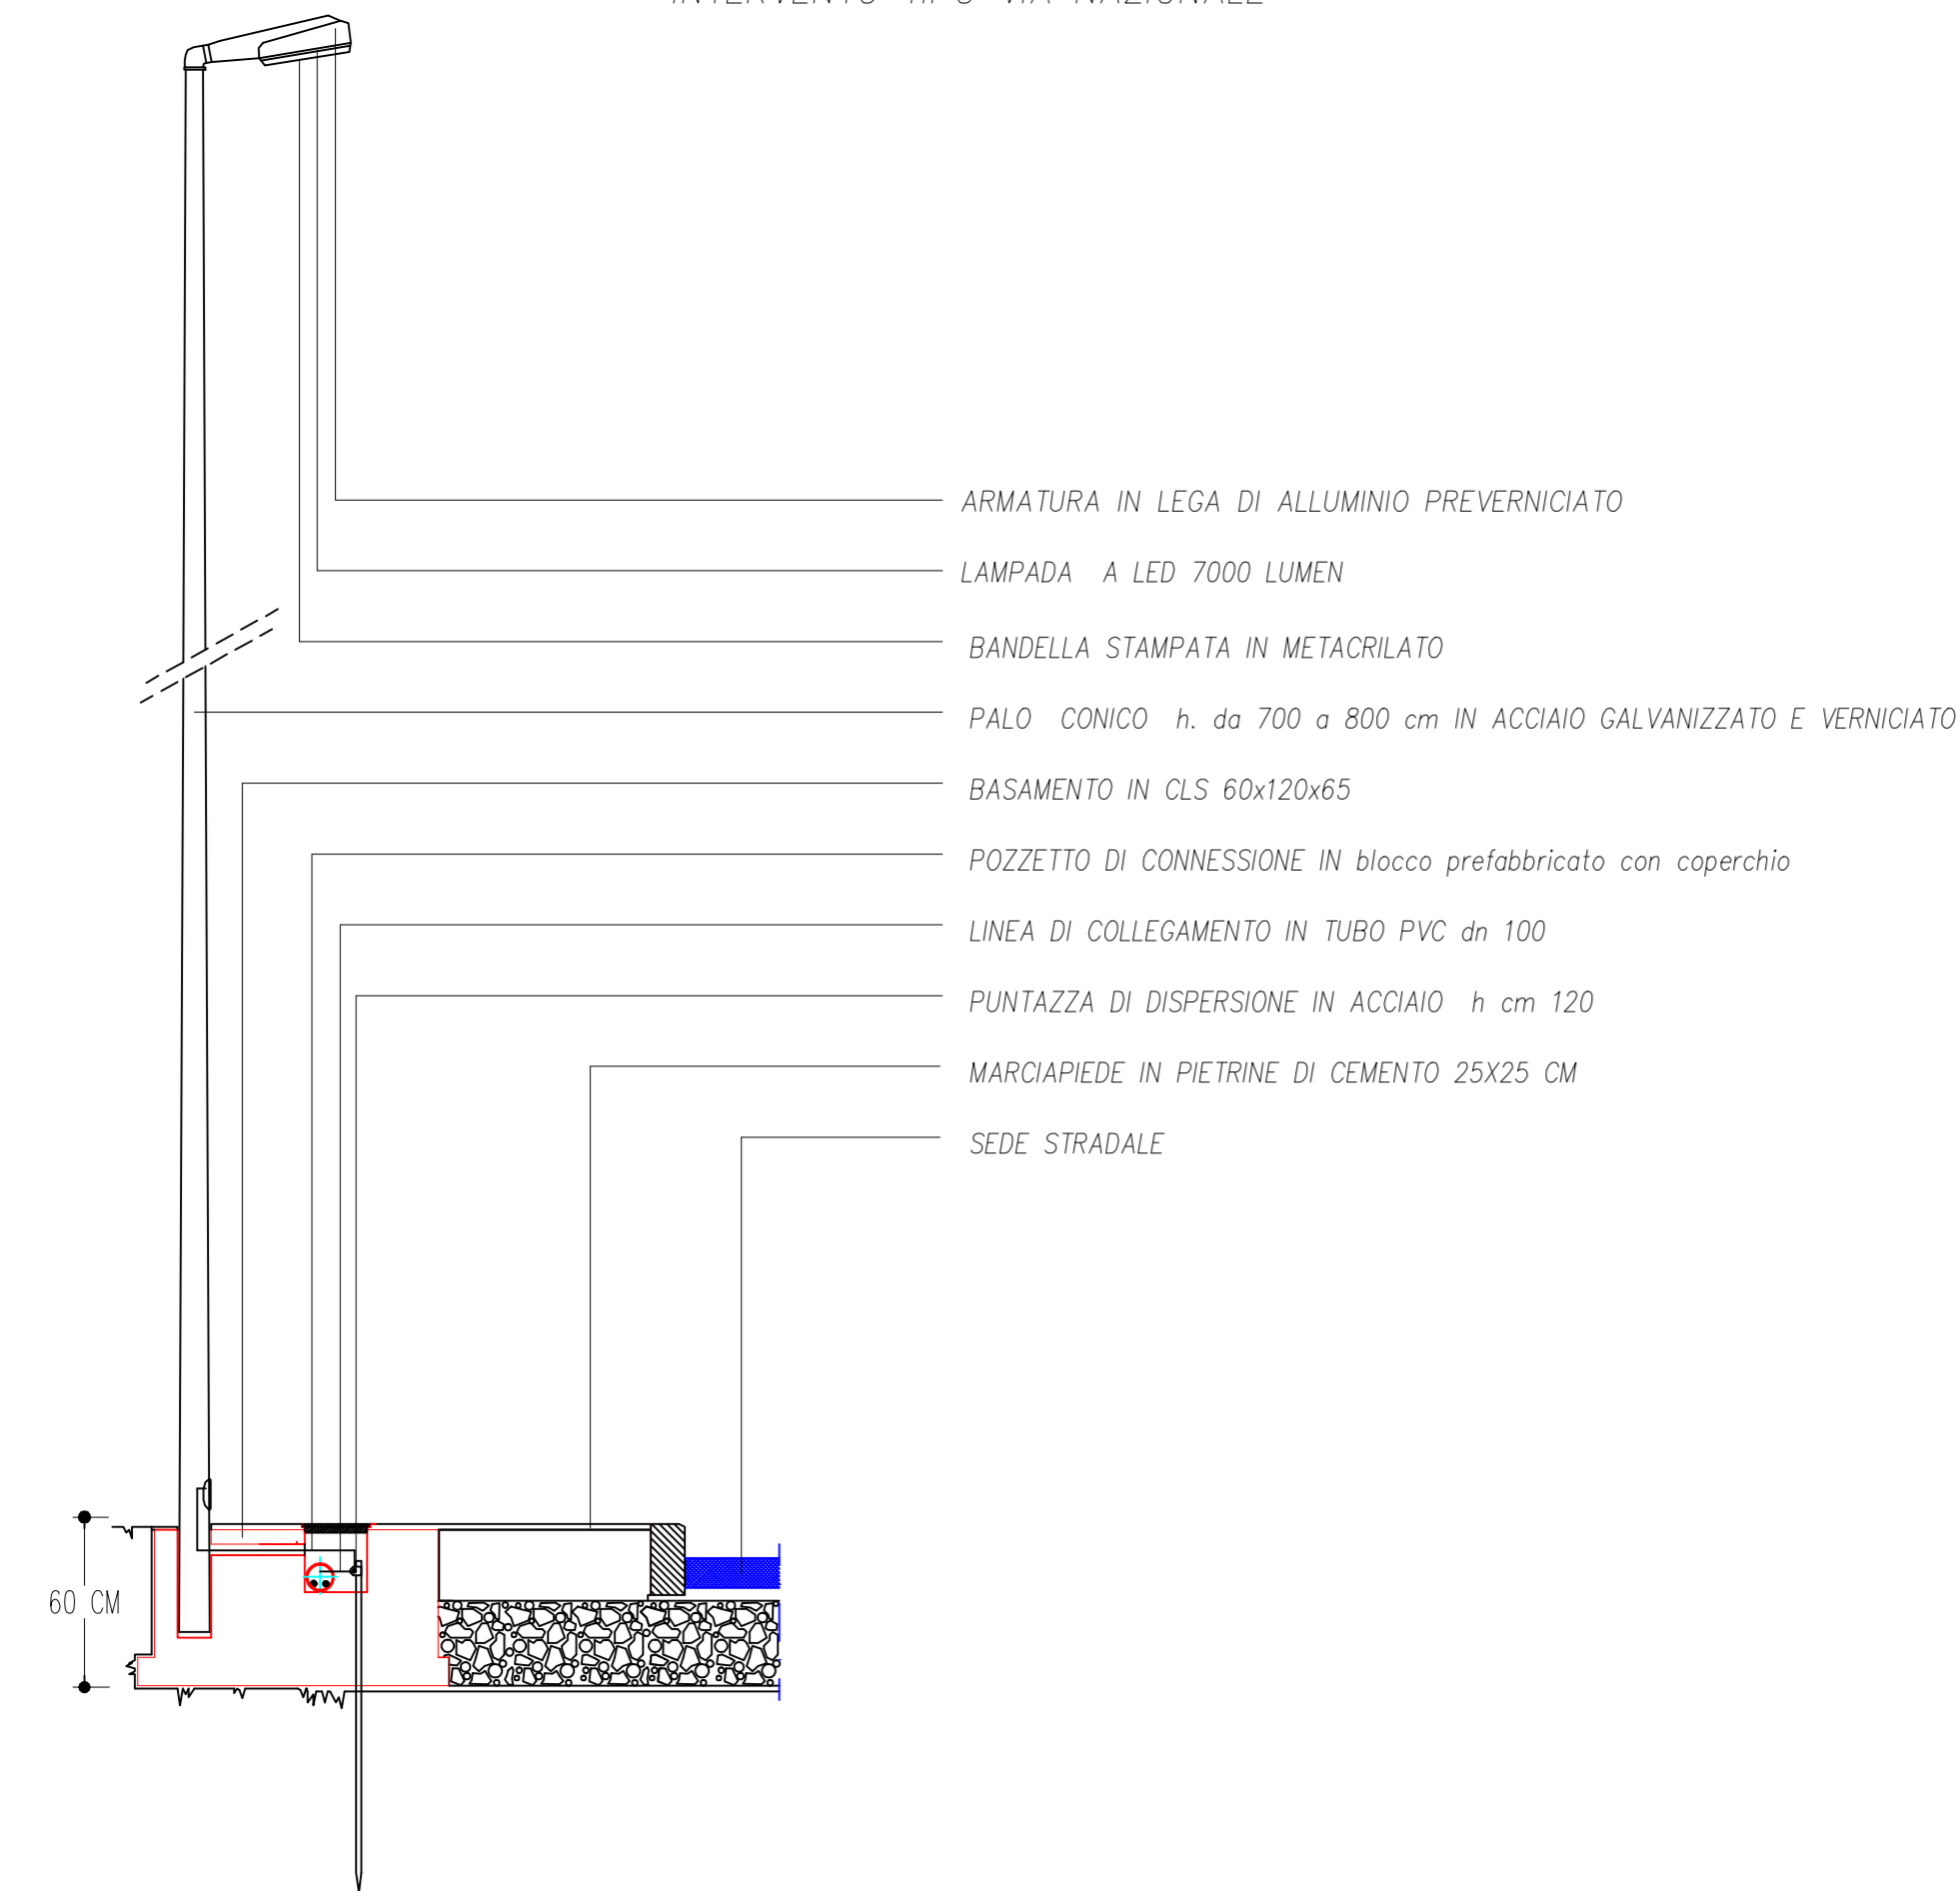

LAMPIONE PER ILLUMINAZIONE STRADALE COLLEGATO ALLA RETE ELETTRICA DI ILLUMINAZIONE

- ARMATURA IN LEGA DI ALLUMINIO PREVERNICIATO
- LAMPADA A LED 7000 LUMEN
- BANDELLA STAMPATA IN METACRILATO
- PALO CONICO h. da 700 a 800 cm IN ACCIAIO GALVANIZZATO E VERNICIATO
- BASAMENTO IN CLS 60x120x65
- POZZETTO DI CONNESSIONE IN blocco prefabbricato con coperchio
- LINEA DI COLLEGAMENTO IN TUBO PVC dn 100
- PUNTAZZA DI DISPERSIONE IN ACCIAIO h cm 120
- MARCIAPIEDE IN PIETRE DI CEMENTO 25X25 CM
- SEDE STRADALE

INTERVENTO TIPO ALTRI AMBITI

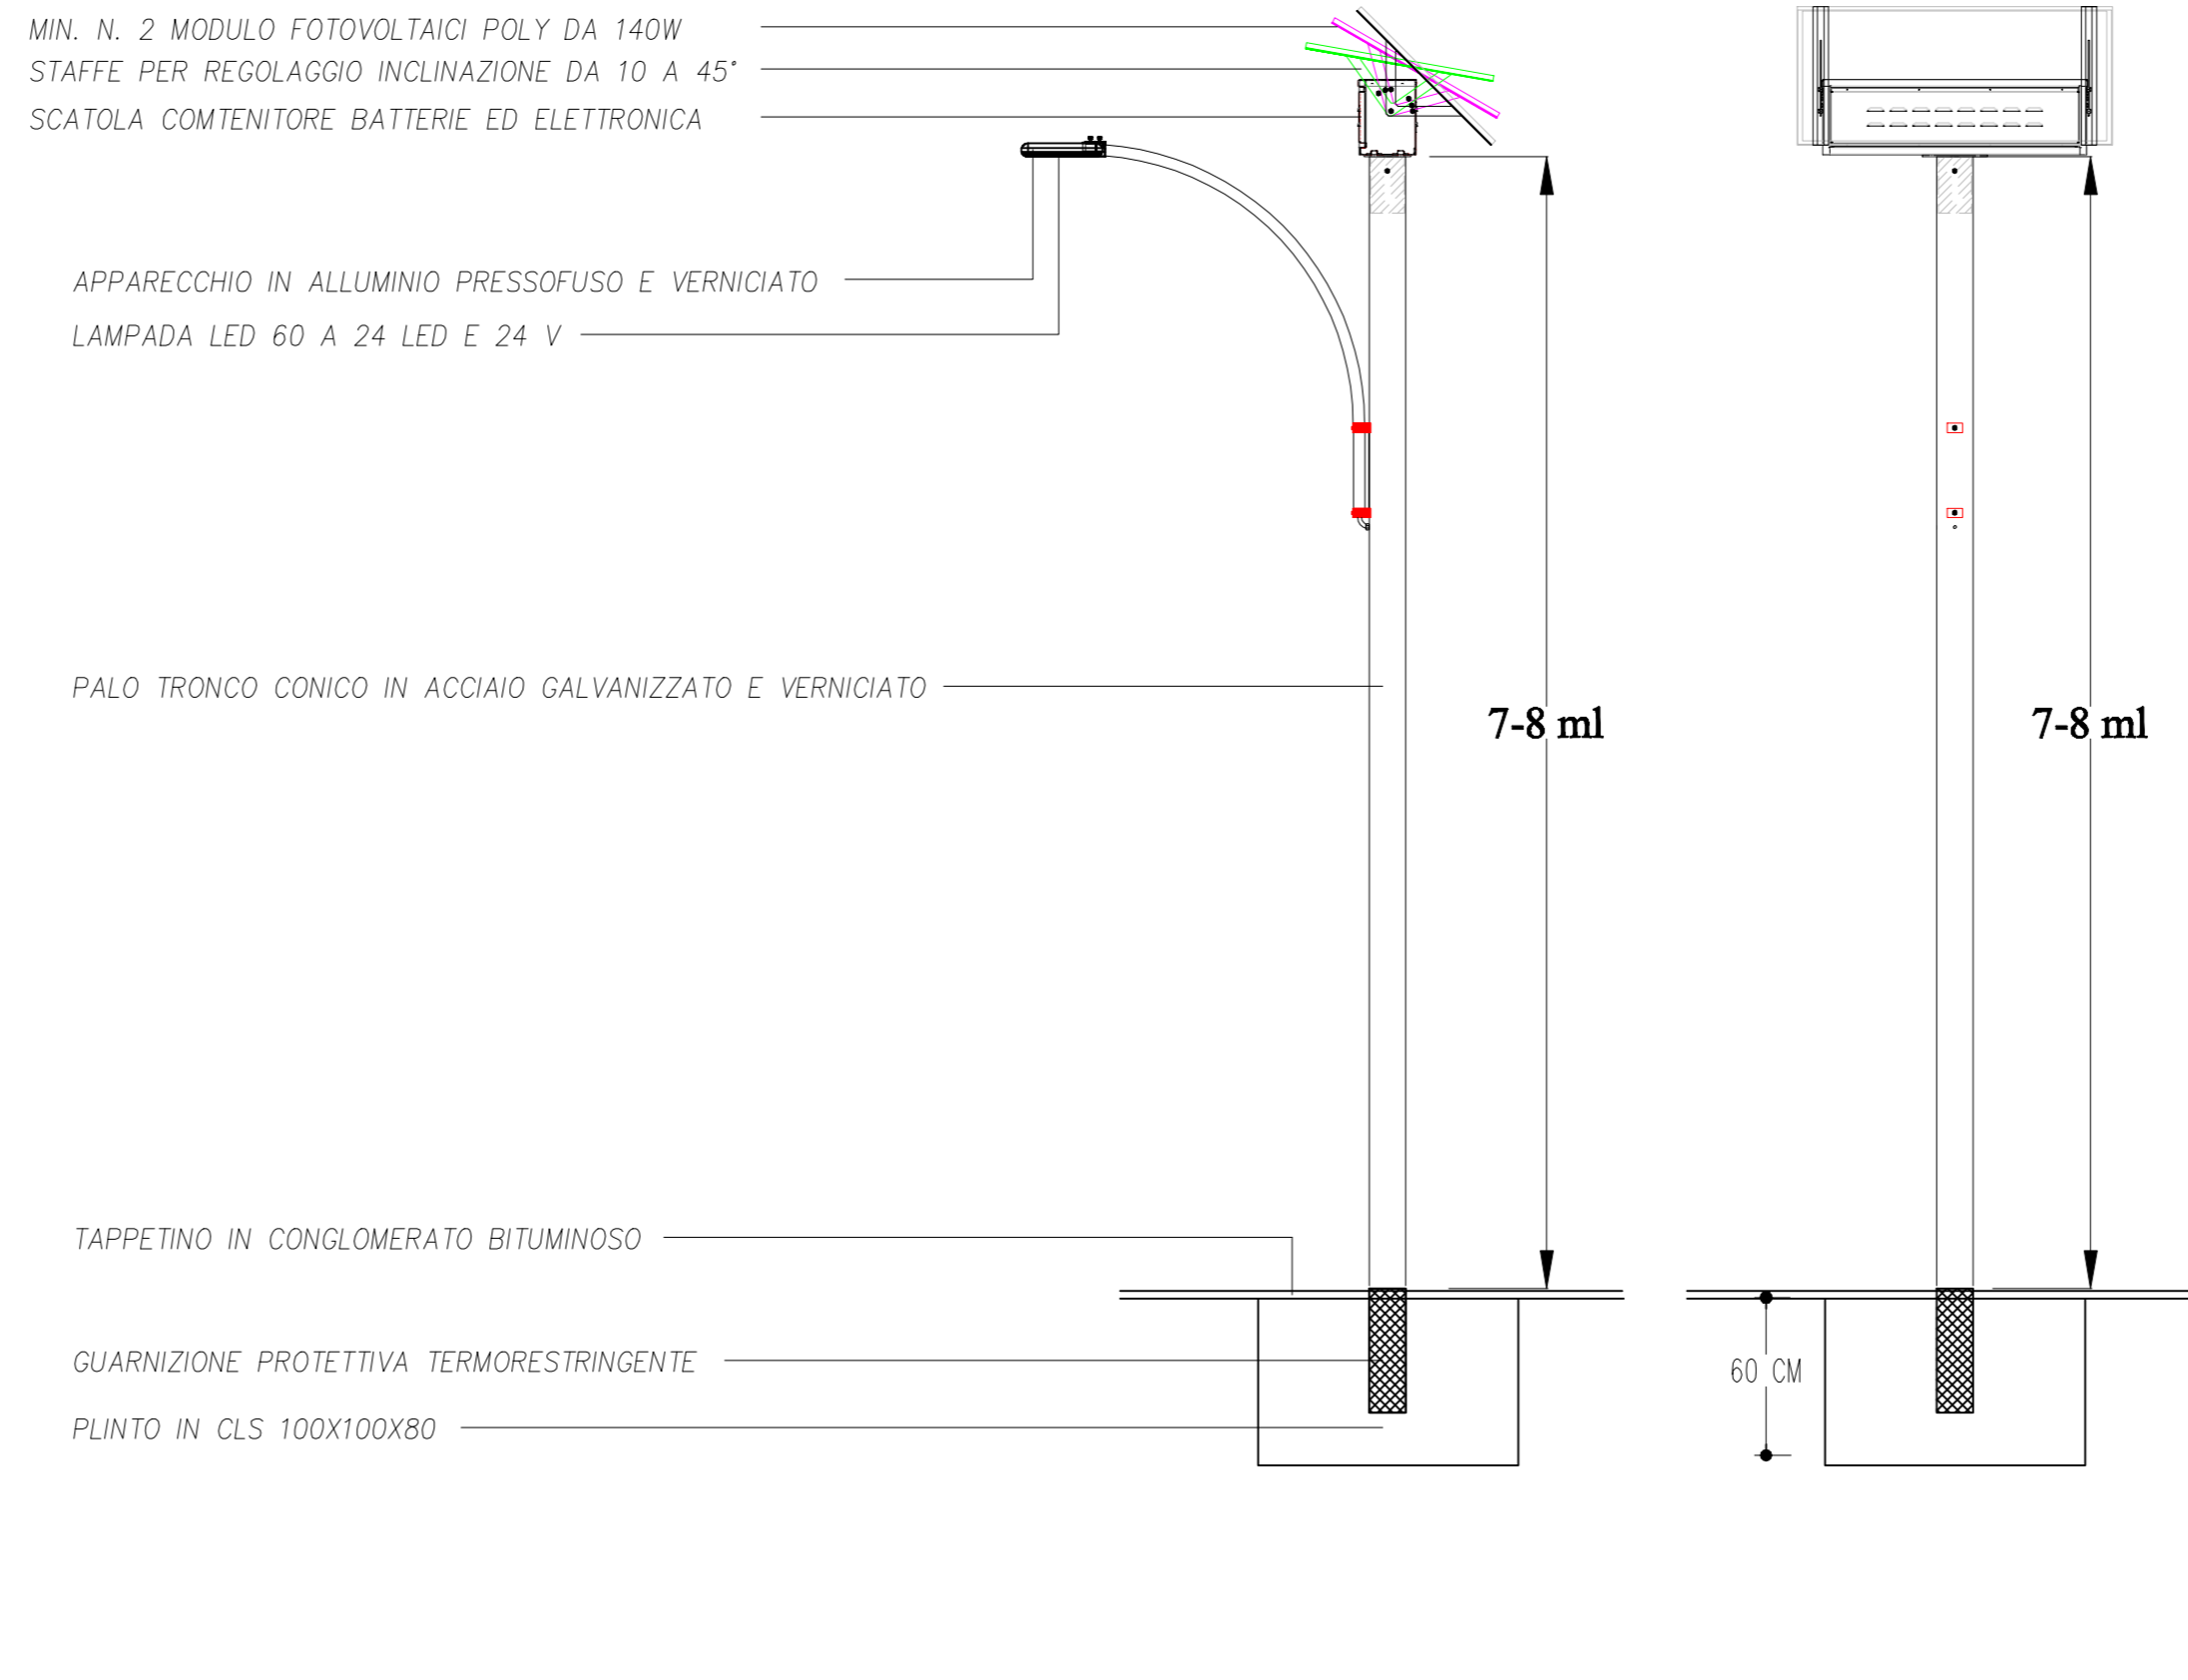

LAMPIONE PER ILLUMINAZIONE STRADALE AUTOALIMENTATO CON MODULI FV E ACCUMULATORI

- MIN. N. 2 MODULO FOTOVOLTAICI POLY DA 140W
- STAFFE PER REGOLAGGIO INCLINAZIONE DA 10 A 45°
- SCATOLA CONTENITORE BATTERIE ED ELETTRONICA

- APPARECCHIO IN ALLUMINIO PRESSOFUSO E VERNICIATO
- LAMPADA LED 60 A 24 LED E 24 V

- PALO TRONCO CONICO IN ACCIAIO GALVANIZZATO E VERNICIATO

- TAPPETINO IN CONGLOMERATO BITUMINOSO
- GUARNIZIONE PROTETTIVA TERMORESTRINGENTE
- PLINTO IN CLS 100X100X80

Regione Siciliana
COMUNE DI CASTROFILIPPO
 Libero Consorzio dei Comuni di Agrigento

LAVORI DI MANUTENZIONE STRAORDINARIA IMPIANTI DI PUBBLICA ILLUMINAZIONE NEL COMUNE DI CASTROFILIPPO
 MIT "Programma di Interventi Infrastrutturali per Piccoli Comuni fino a 3.500 abitanti"
 D.Diret. n. 14472 del 11/11/2019

ELABORATO N°
3

OGGETTO
 Particolari Costruttivi

Progettazione
 Geom. C. Lo Brutto




R.U.P.
 Geom. G. Lazzano



Visti e Approvazioni